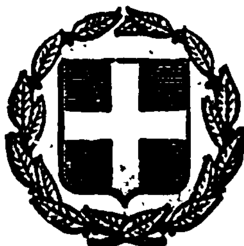


ΕΦΗΜΕΡΙΣ ΤΗΣ ΚΥΒΕΡΝΗΣΕΩΣ
ΤΗΣ ΕΛΛΗΝΙΚΗΣ ΔΗΜΟΚΡΑΤΙΑΣ

ΑΘΗΝΑ 30 ΝΟΕΜΒΡΙΟΥ 1982 | ΤΕΥΧΟΣ ΤΕΤΑΡΤΟ | ΑΡΙΘΜΟΣ ΦΥΛΛΟΥ 569

ΠΕΡΙΕΧΟΜΕΝΑ

ΠΟΛΕΟΔΟΜΙΑ

ΑΠΟΦΑΣΕΙΣ

ΠΟΛΕΟΔΟΜΙΑ

ΑΠΟΦΑΣΕΙΣ

'Αριθ. Γ. 38538/2406 (1)

Τροποποίηση τοῦ ρυμοτομικοῦ σχεδίου Πεύκης ('Αττικῆς).

Ο ΥΠΟΥΡΓΟΣ
ΧΩΡΟΤΑΞΙΑΣ, ΟΙΚΙΣΜΟΥ ΚΑΙ ΠΕΡΙΒΑΛΛΟΝΤΟΣ

Έχοντας ὑπόψη:

1. Τίς διατάξεις τοῦ Ν.Δ/τος τῆς 17 'Ιουλίου 1923 «περὶ σχεδίων πόλεων κλπ.» ὅπως μεταγενέστερα τροποποιήθηκαν καὶ συμπληρώθηκαν καὶ εἰδικώτερα τὰ ἄρθρα 3 καὶ 70.

2. Τὸ μὲ ἀριθ. 842/1980 Π. Δ/γμα «περὶ ἀπλουστεύσεως τῆς διαδικασίας κατὰ τὴν ἔκδοσιν διοικητικῶν τινῶν πράξεων ἀτομικοῦ χαρακτῆρος ἐπὶ ἀντικειμένων ἁρμοδιότητας 'Υπουργοῦ Χωροταξίας, Οἰκισμοῦ καὶ Περιβάλλοντος» (ΦΕΚ 208/Α).

3. Τίς διατάξεις τοῦ Ν. 947/1979 «περὶ οἰκιστικῶν περιοχῶν» (ΦΕΚ 169/Α) καὶ εἰδικώτερα τὸ ἄρθρο 62 (παρ. 1).

4. Τίς διατάξεις τοῦ Ν. 1032/1980 «περὶ συστάσεως 'Υπουργείου Χωροταξίας, Οἰκισμοῦ καὶ Περιβάλλοντος» (ΦΕΚ 57/Α) καὶ εἰδικώτερα τὰ ἄρθρα 2, 3 καὶ 7.

5. Τίς ὑπ' ἀριθ. 60/1981, 74/1981 πράξεις τοῦ Κοινοτικοῦ Συμβουλίου Πεύκης.

6. Τὴν ὑπ' ἀριθ. 543/1982 γνωμοδότηση τοῦ Κεντρικοῦ Συμβουλίου Χωροταξίας, Οἰκισμοῦ καὶ Περιβάλλοντος, ἀποφασίζουμε:

α) 'Εγκρίνεται ἡ τροποποίηση τοῦ ρυμοτομικοῦ σχεδίου Πεύκης ('Αττικῆς) μὲ τὴ μετατροπὴ τοῦ ὑπ' ἀρ. 440 οἰκοδομικοῦ τετραγώνου σὲ χῶρο κοινόχρηστου πράσινου, ὅπως φαίνεται στὸ σχετικὸ πρωτότυπο διάγραμμα σὲ κλίμακα 1:500 ποὺ θεωρήθηκε ἀπὸ τὸν Προϊστάμενο τῆς Διευθύνσεως Πολεοδομικῶν 'Εφαρμογῶν μὲ τὴν ὑπ' ἀριθ. Γ.38538/1982 πράξη του καὶ ποὺ ἀντίτυπό του δημοσιεύεται συνοπτικὰ μὲ αὐτὴ τὴν ἀπόφαση.

β) 'Η ἰσχὺς τῆς ἀποφάσεως αὐτῆς ἀρχίζει ἀπὸ τὴ δημοσίευσή της στὴν 'Εφημερίδα τῆς Κυβέρνησης.

'Αθήνα, 5 'Οκτωβρίου 1982

Ο ΥΠΟΥΡΓΟΣ
ΑΝΤΩΝΙΟΣ ΤΡΙΤΣΗΣ


Κ 1:500
543/82



Ἀριθ. Γ. 38534/2402 (2)

Κύρωση δέκα (10) πινακίδων ἐφαρμογῆς τοῦ ρυμοτομικοῦ σχεδίου Χαλανδρίου (Ἀττικῆς).

Ο ΥΠΟΥΡΓΟΣ ΧΩΡΟΤΑΞΙΑΣ, ΟΙΚΙΣΜΟΥ ΚΑΙ ΠΕΡΙΒΑΛΛΟΝΤΟΣ

Ἔχοντας ὑπόψη:

1. Τὶς διατάξεις τοῦ ἄρθρου 5 τοῦ Ν. Δ/τος τῆς 17.7.1923, «περὶ σχεδίων πόλεων κλπ.».

2. Τὶς διατάξεις τῶν ἄρθρων 18 (παρ. 6) καὶ 19 (παρ. 5) τοῦ Δ/τος τῆς 3.4.1929, «περὶ Γενικοῦ Οἰκοδομικοῦ Κανονισμοῦ τοῦ Κράτους» (ΦΕΚ 155 Α), ποὺ διατηρήθηκαν σὲ ἰσχὺ μὲ τὸ ἄρθρο 81 παρ. 3 τοῦ ἀπὸ 9.8.1955 Β. Δ/τος, «περὶ Γ.Ο.Κ.» (ΦΕΚ 266 Α) καὶ στὴ συνέχεια μὲ τὸ ἄρθρο 127 παρ. 1 τοῦ Ν. Δ/τος 8/1973, «περὶ Γ.Ο.Κ.» (ΦΕΚ 124 Α).

3. Τὶς διατάξεις τοῦ Ν. 1032/1980, «περὶ συστάσεως Ὑπουργείου Χωροταξίας, Οἰκισμοῦ καὶ Περιβάλλοντος» (ΤΕΚ 57 Α) καὶ εἰδικότερα τῶν ἄρθρων 2, 3 καὶ 7.

4. Τὸ ἀπὸ 17.1.1979 Π. Δ/γμα «περὶ τροποποιήσεως καὶ ἐπεκτάσεως τῶν ρυμοτομικῶν σχεδίων Χαλανδρίου καὶ Ἁγίας Παρασκευῆς (Ἀττικῆς) καὶ καθορισμὸς τῶν ὅρων καὶ περιορισμῶν δομήσεως τῶν οἰκοπέδων αὐτῶν» (ΦΕΚ 114 Δ).

5. Τὴν ἀριθ. 13902/680/1982 ἀπόφαση τοῦ Ὑπουργοῦ Χωροταξίας, Οἰκισμοῦ καὶ Περιβάλλοντος στὸ Γενικὸ Γραμματέα τοῦ Ὑπουργείου, τοὺς Δ/ντὲς καὶ τοὺς Τμηματάρχες γιὰ τὴν ὑπογραφὴ «Ἐντολὴ Ὑπουργοῦ ἐγγράφων καὶ λοιπῶν διοικητικῶν πράξεων» (ΦΕΚ 188 Β) καὶ εἰδικότερα τοῦ ἄρθρου 5 (παρ. Β' ἐδάφ. 2).

6. Τὴν ἀριθ. 519/1982 γνωμοδότηση τοῦ Κεντρικοῦ Συμβουλίου Χωροταξίας, Οἰκισμοῦ καὶ Περιβάλλοντος, ἀποφασίζουμε:


1. Κυροῦνται ὡς πινακίδες ἐφαρμογῆς τοῦ ρυμοτομικοῦ σχεδίου Χαλανδρίου (Ἀττικῆς), τῆς περιοχῆς Σωτῆρος - Πυκραμυγδαλιές, ποὺ περιλαμβάνεται στὸ ἀπὸ 17.1.1979 Π. Δ/γμα, «περὶ τροποποιήσεως τῶν ρυμοτομικῶν σχεδίων Χαλανδρίου καὶ Ἁγίας Παρασκευῆς (Ἀττικῆς) καὶ καθορισμὸς τῶν ὅρων καὶ περιορισμῶν δομήσεως τῶν οἰκοπέδων αὐτῶν» (ΦΕΚ 114 Δ) τὰ δέκα (10) πρωτότυπα τοπογραφικὰ φύλλα σὲ κλίμακα 1:500 ποὺ θεωρήθηκαν ἀπὸ τὸν Προϊστάμενο τῆς Δ/νσης Πολεοδομικῶν Ἐφαρμογῶν μὲ αὐτὴ τὴν ἀπόφαση.


2. Ἡ ἰσχὺς τῆς παρούσης ἀποφάσεως ἀρχίζει ἀπὸ τὴ δημοσίευσή της στὴν Ἐφημερίδα τῆς Κυβέρνησης.


Ἀθήνα, 5 Ὀκτωβρίου 1982

Μὲ ἐντολὴ Ὑπουργοῦ


Ἡ Προϊσταμένη τῆς Δ/νσης
Πολεοδομικῶν Ἐφαρμογῶν
Β. ΓΡΥΛΛΗ

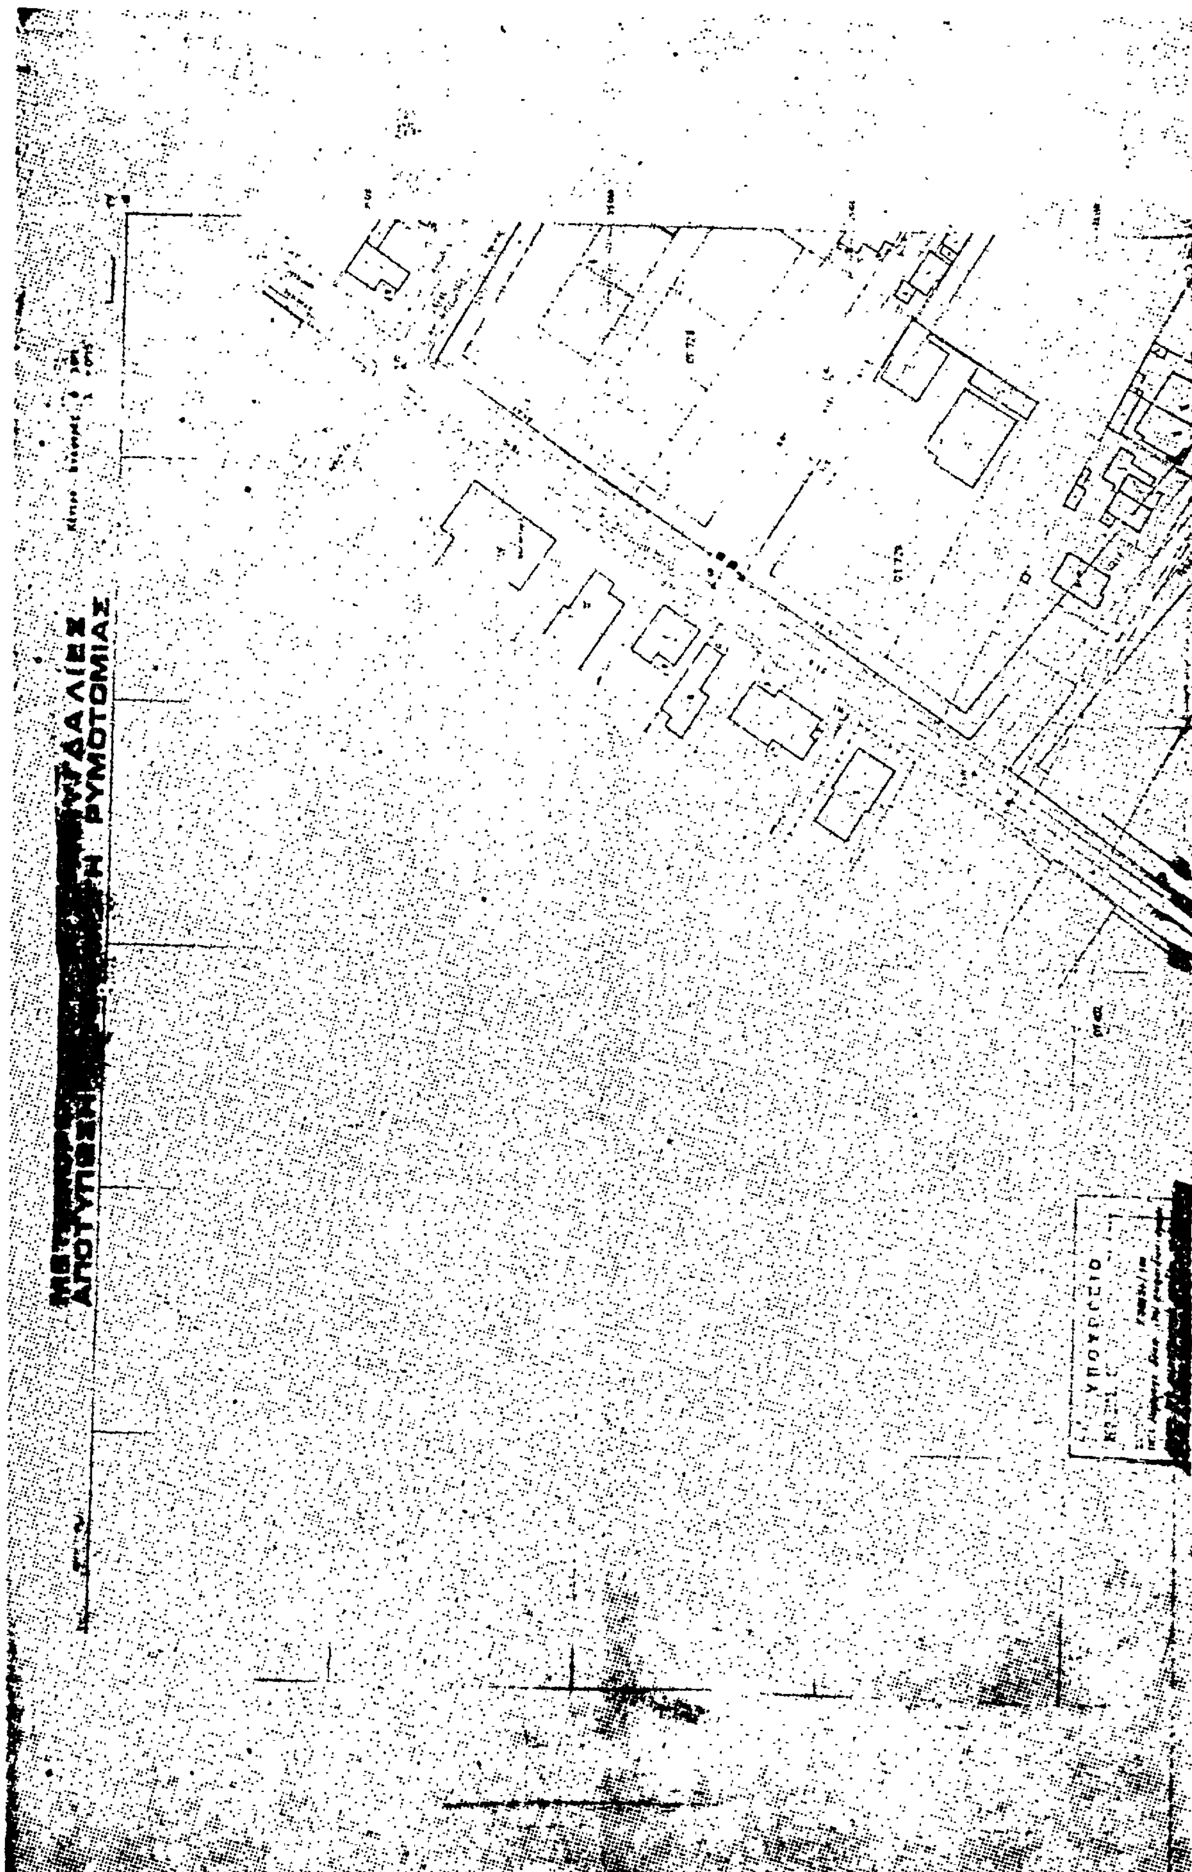

ΡΥΜΟΤΟΜΙΑΣ
ΥΠΟΥΡΓΕΙΟ

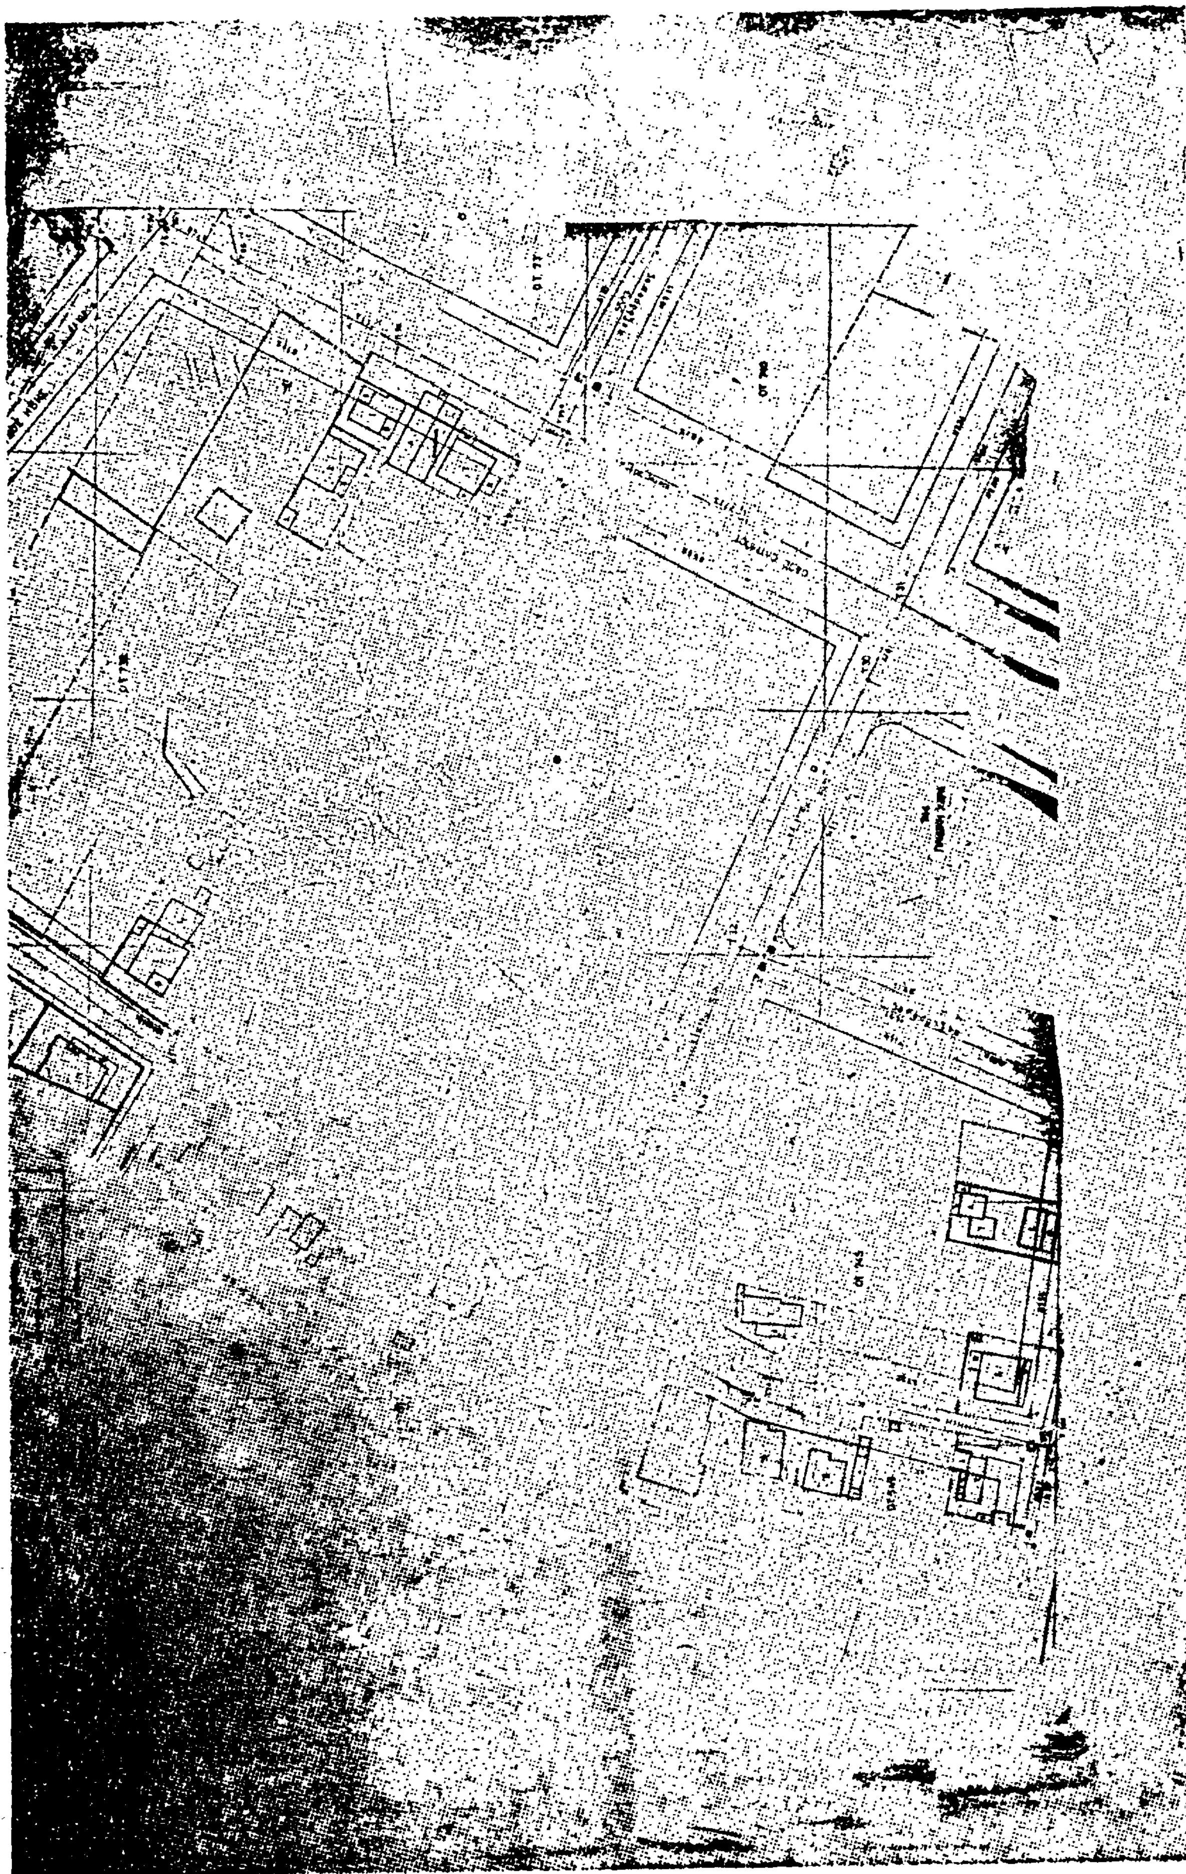


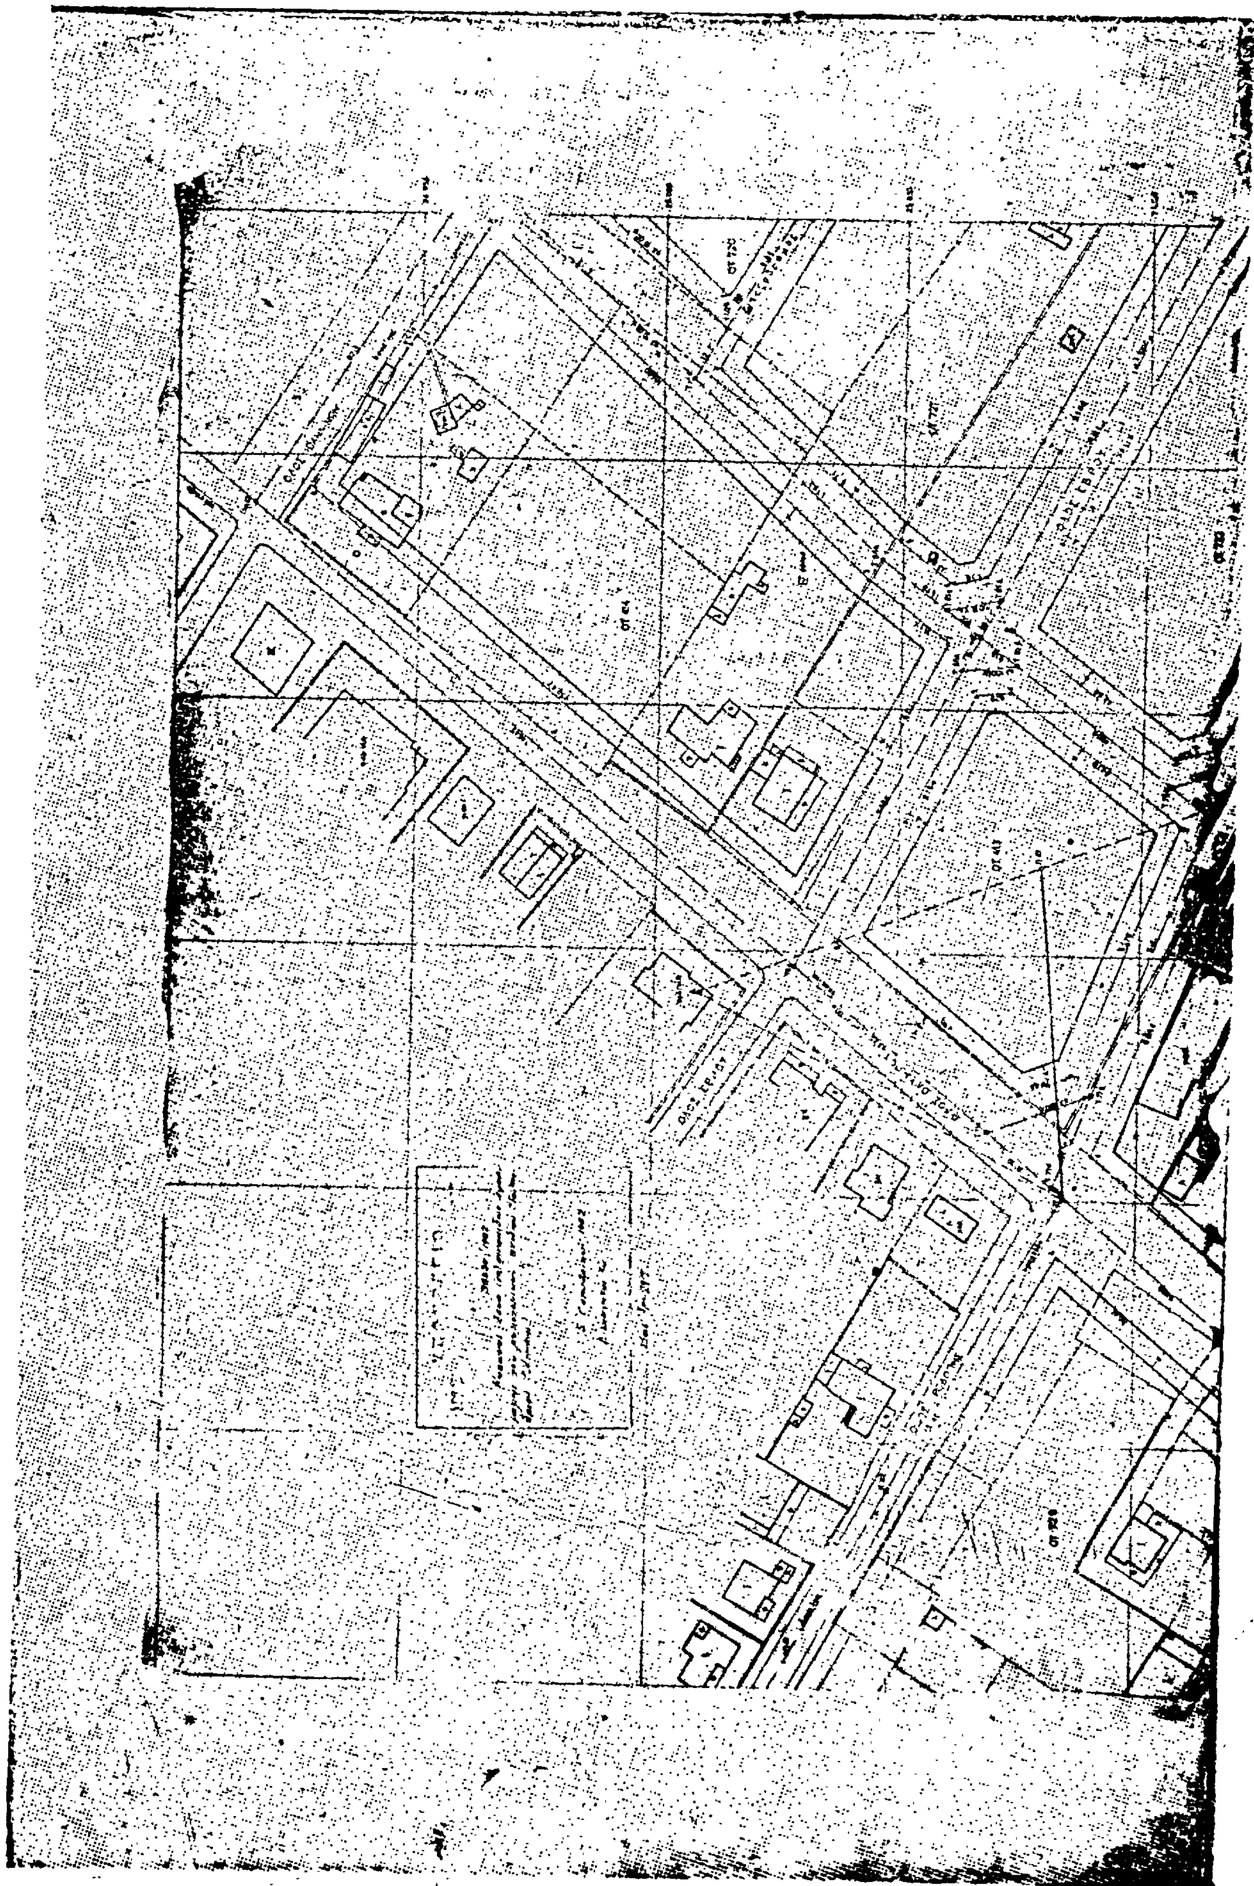




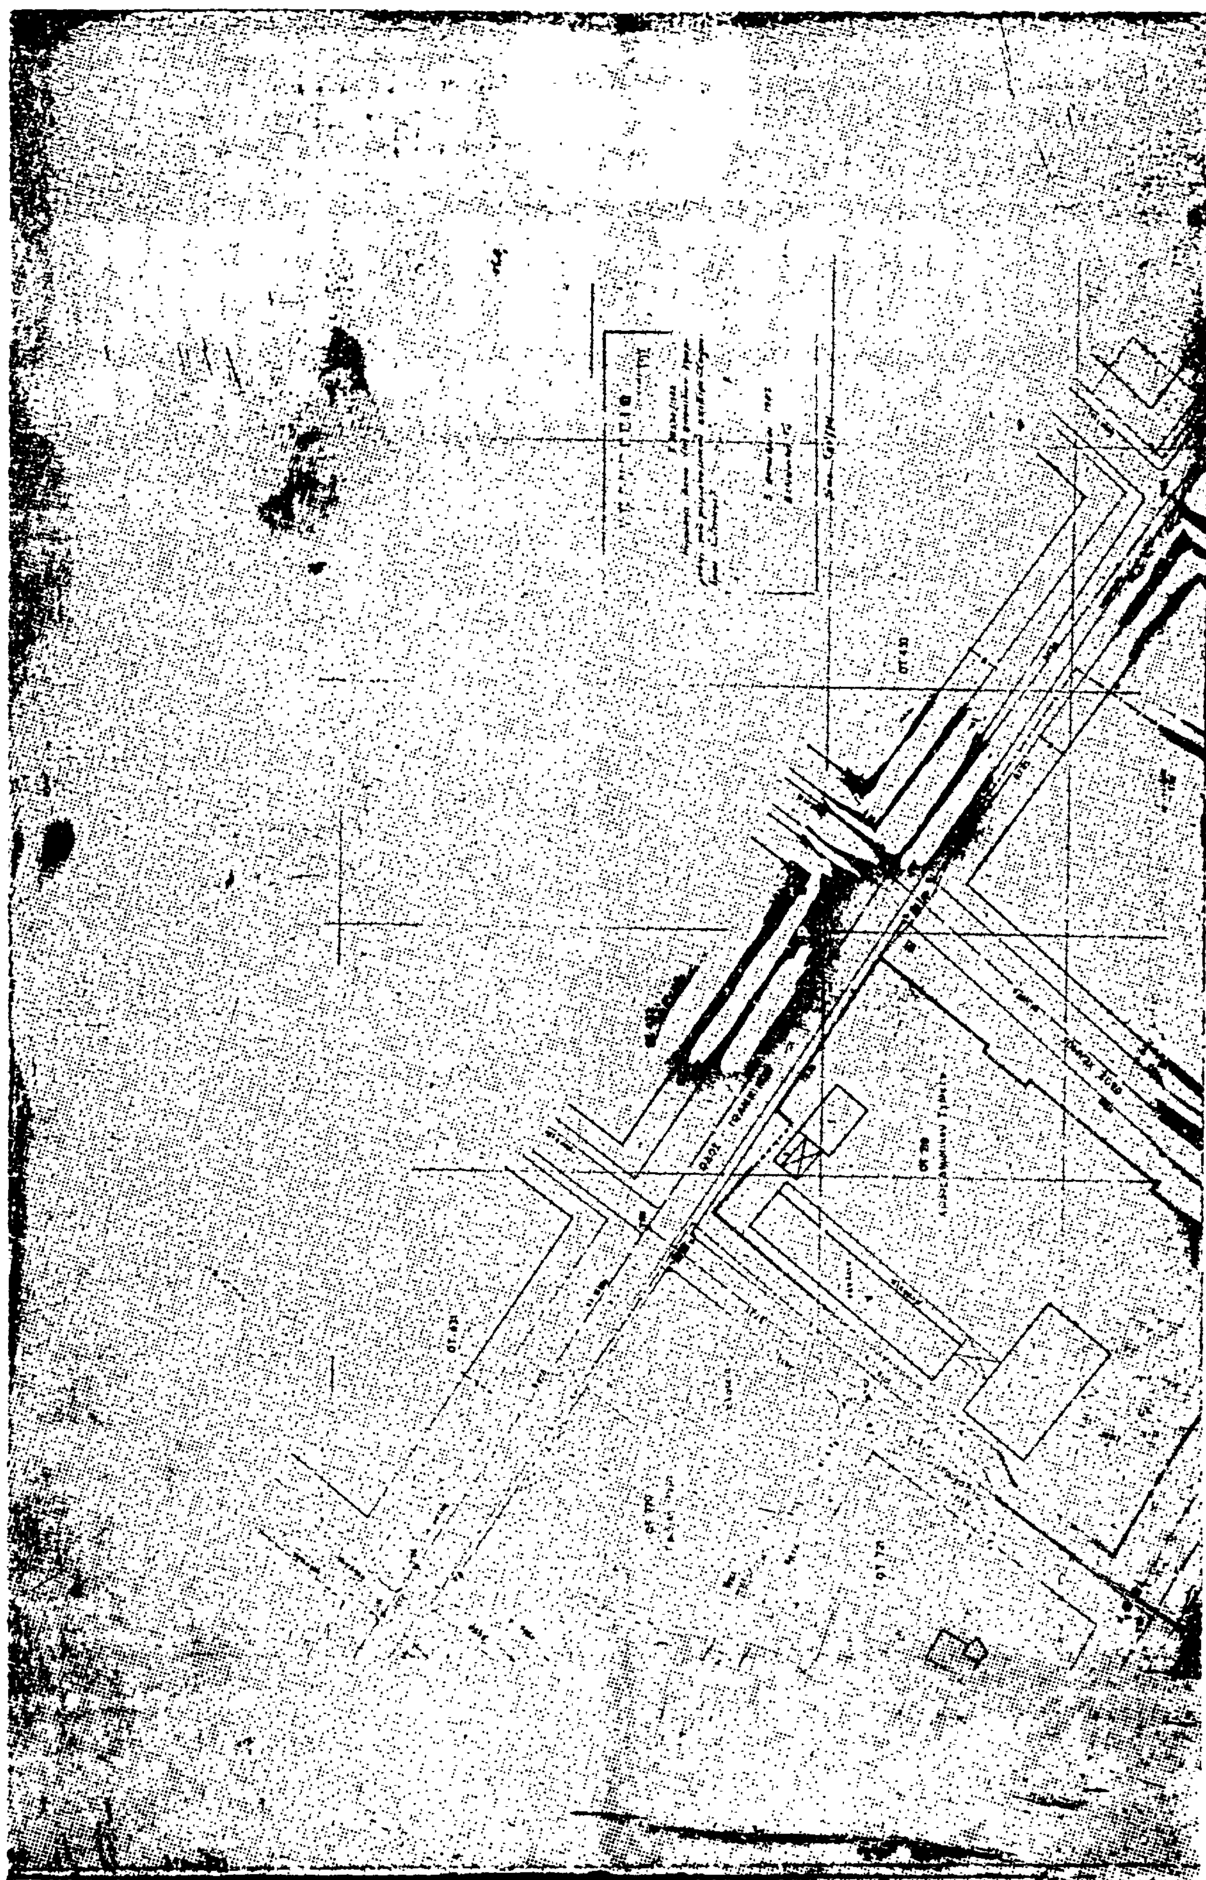


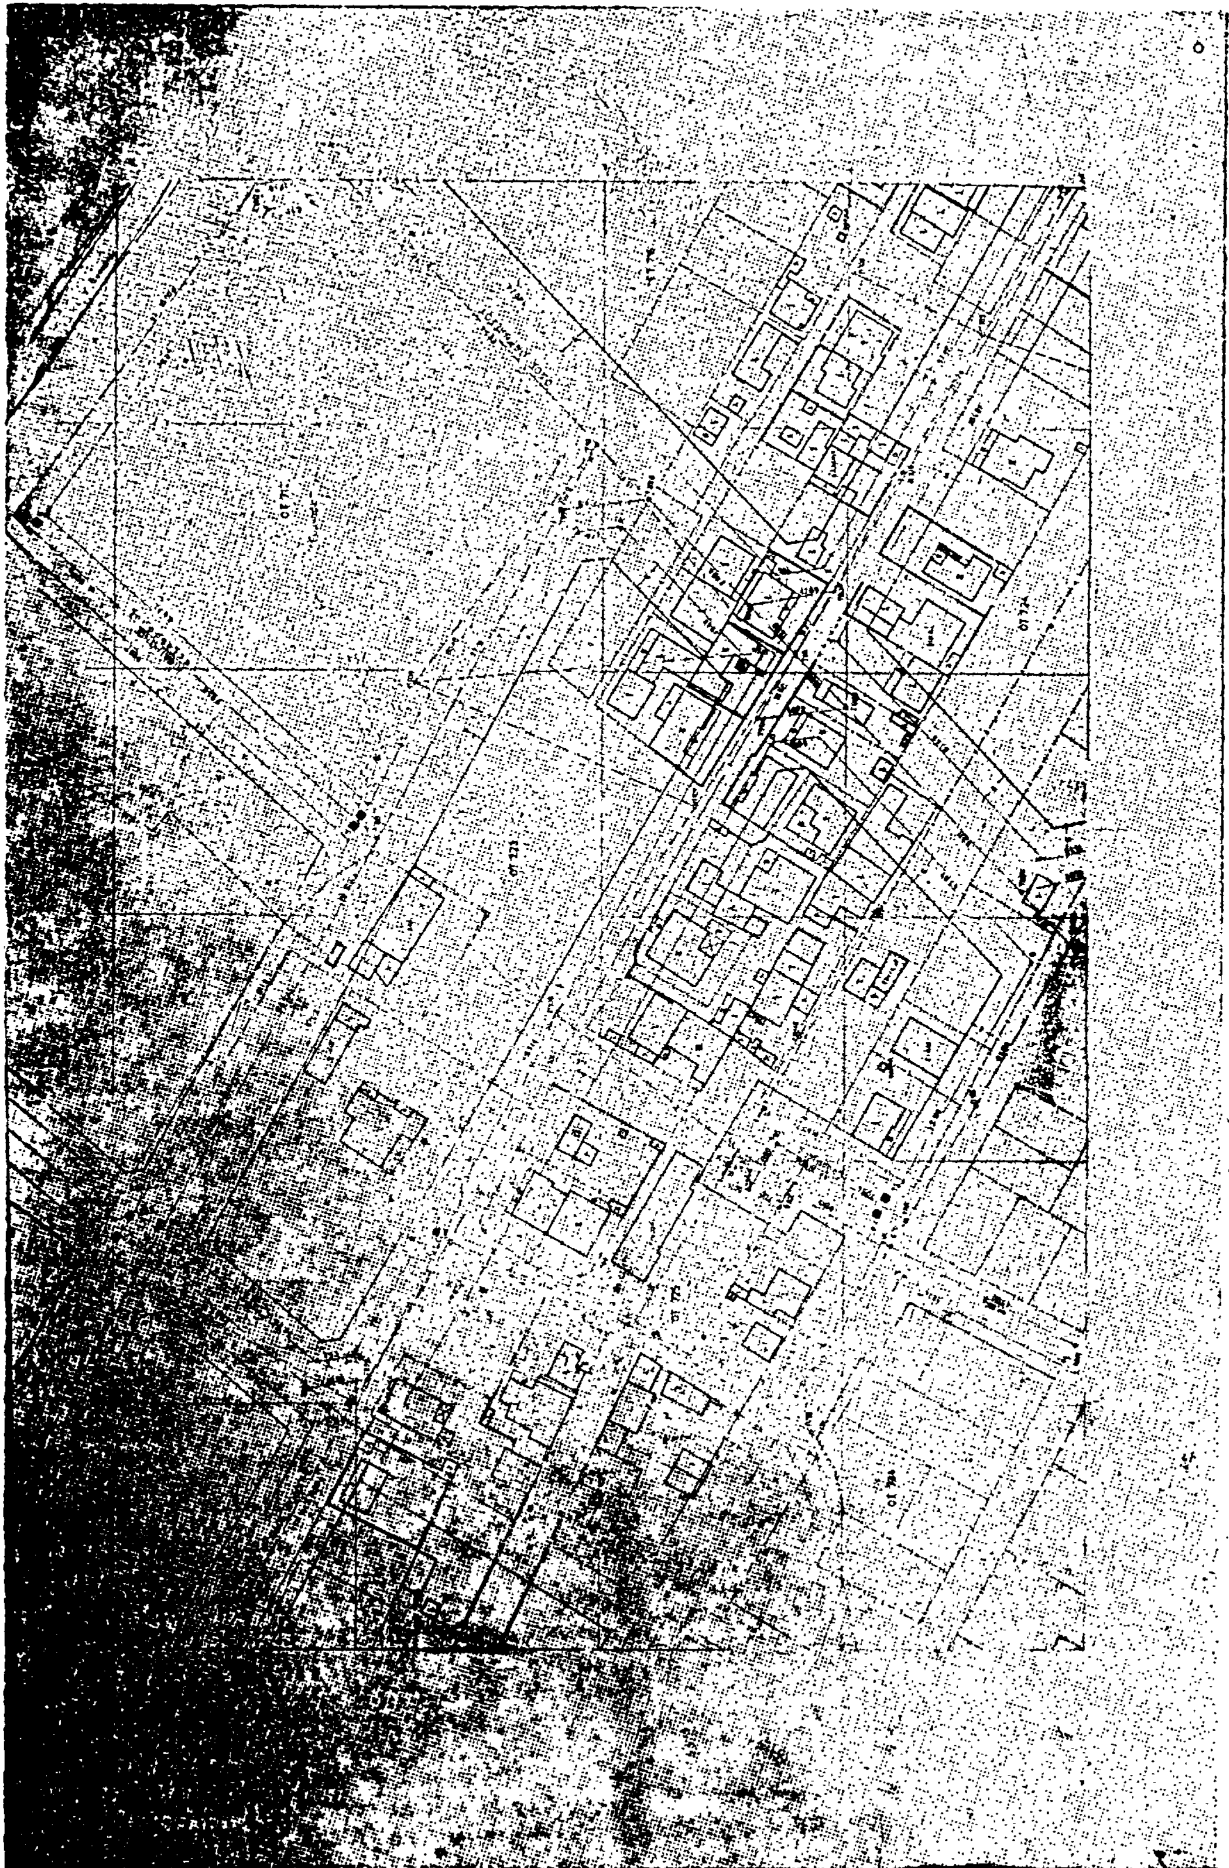


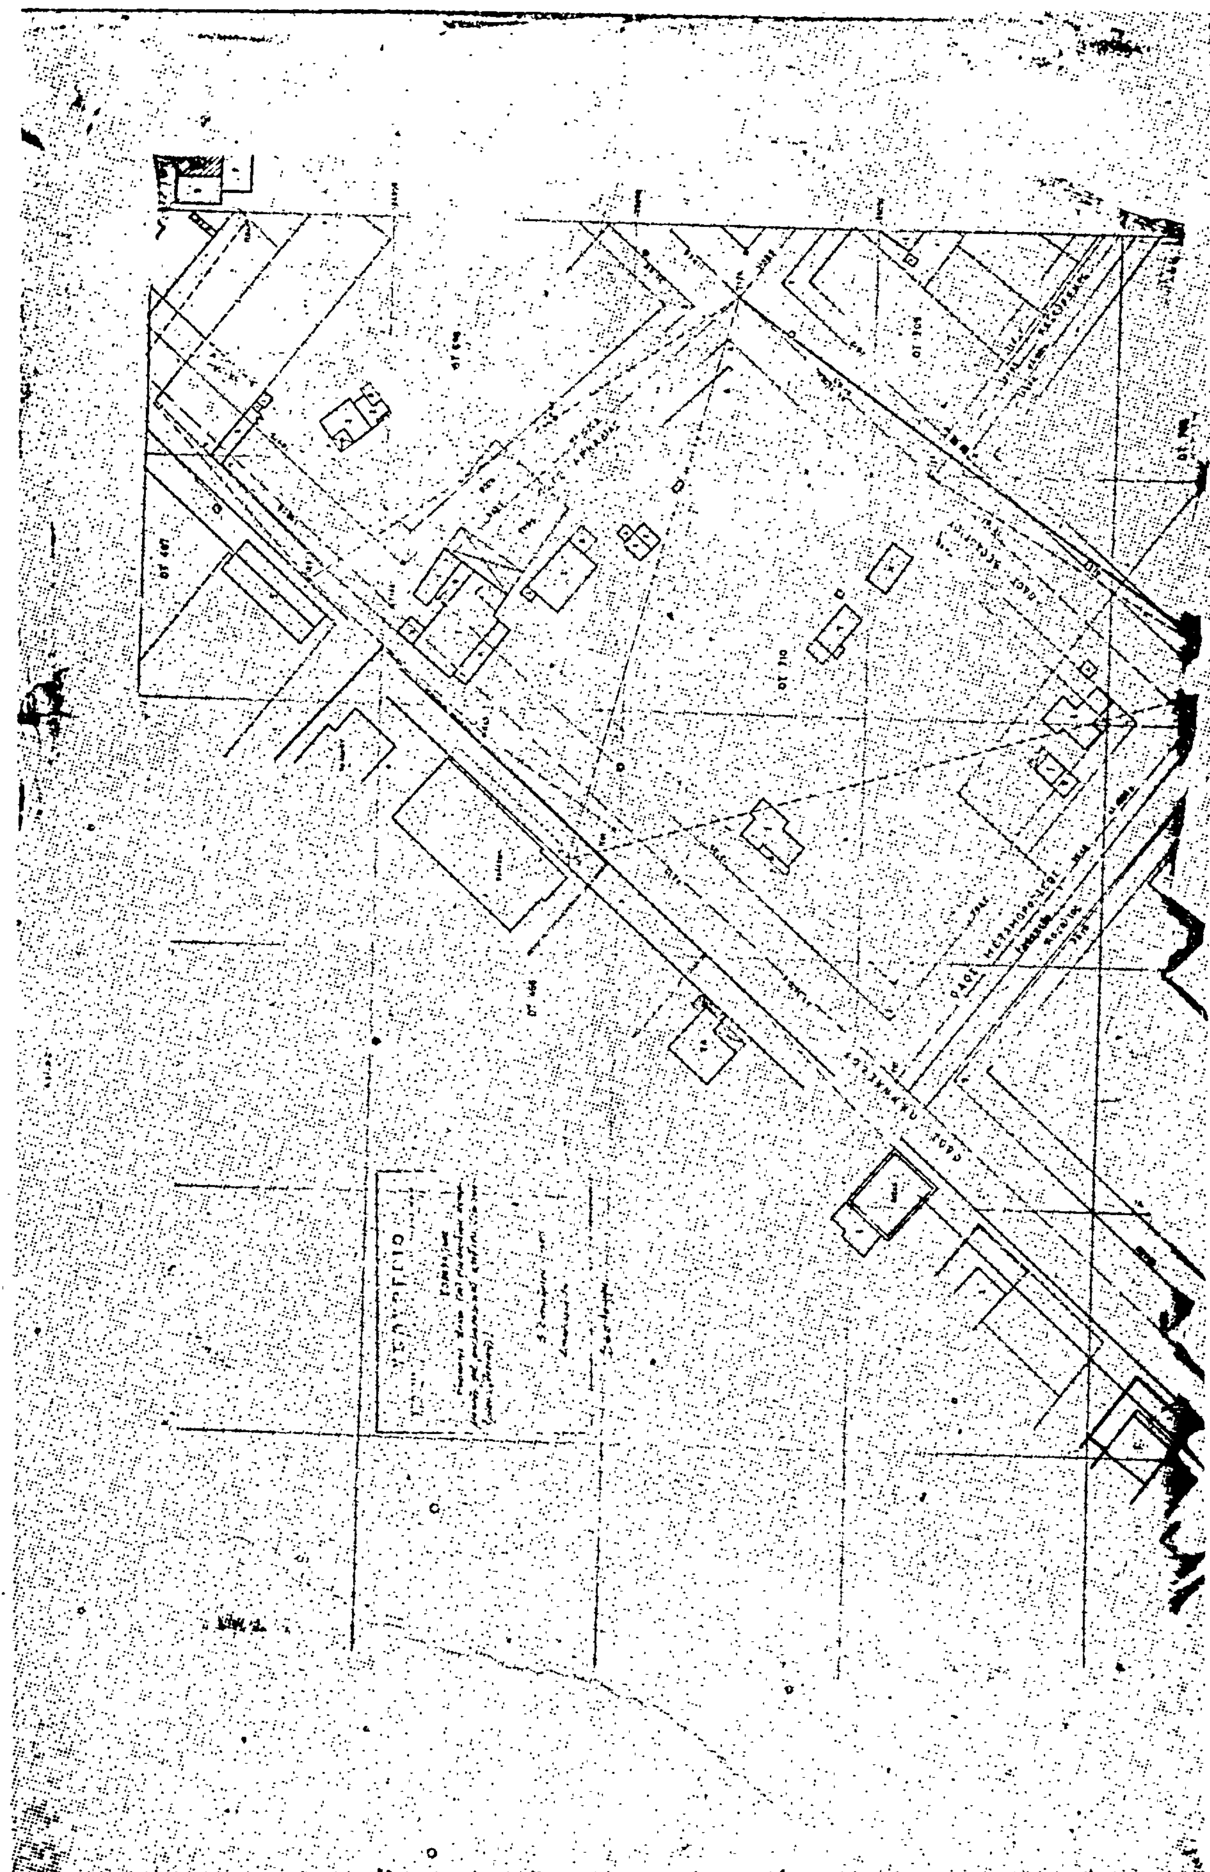



ΥΠΟΥΡΓΕΙΟ

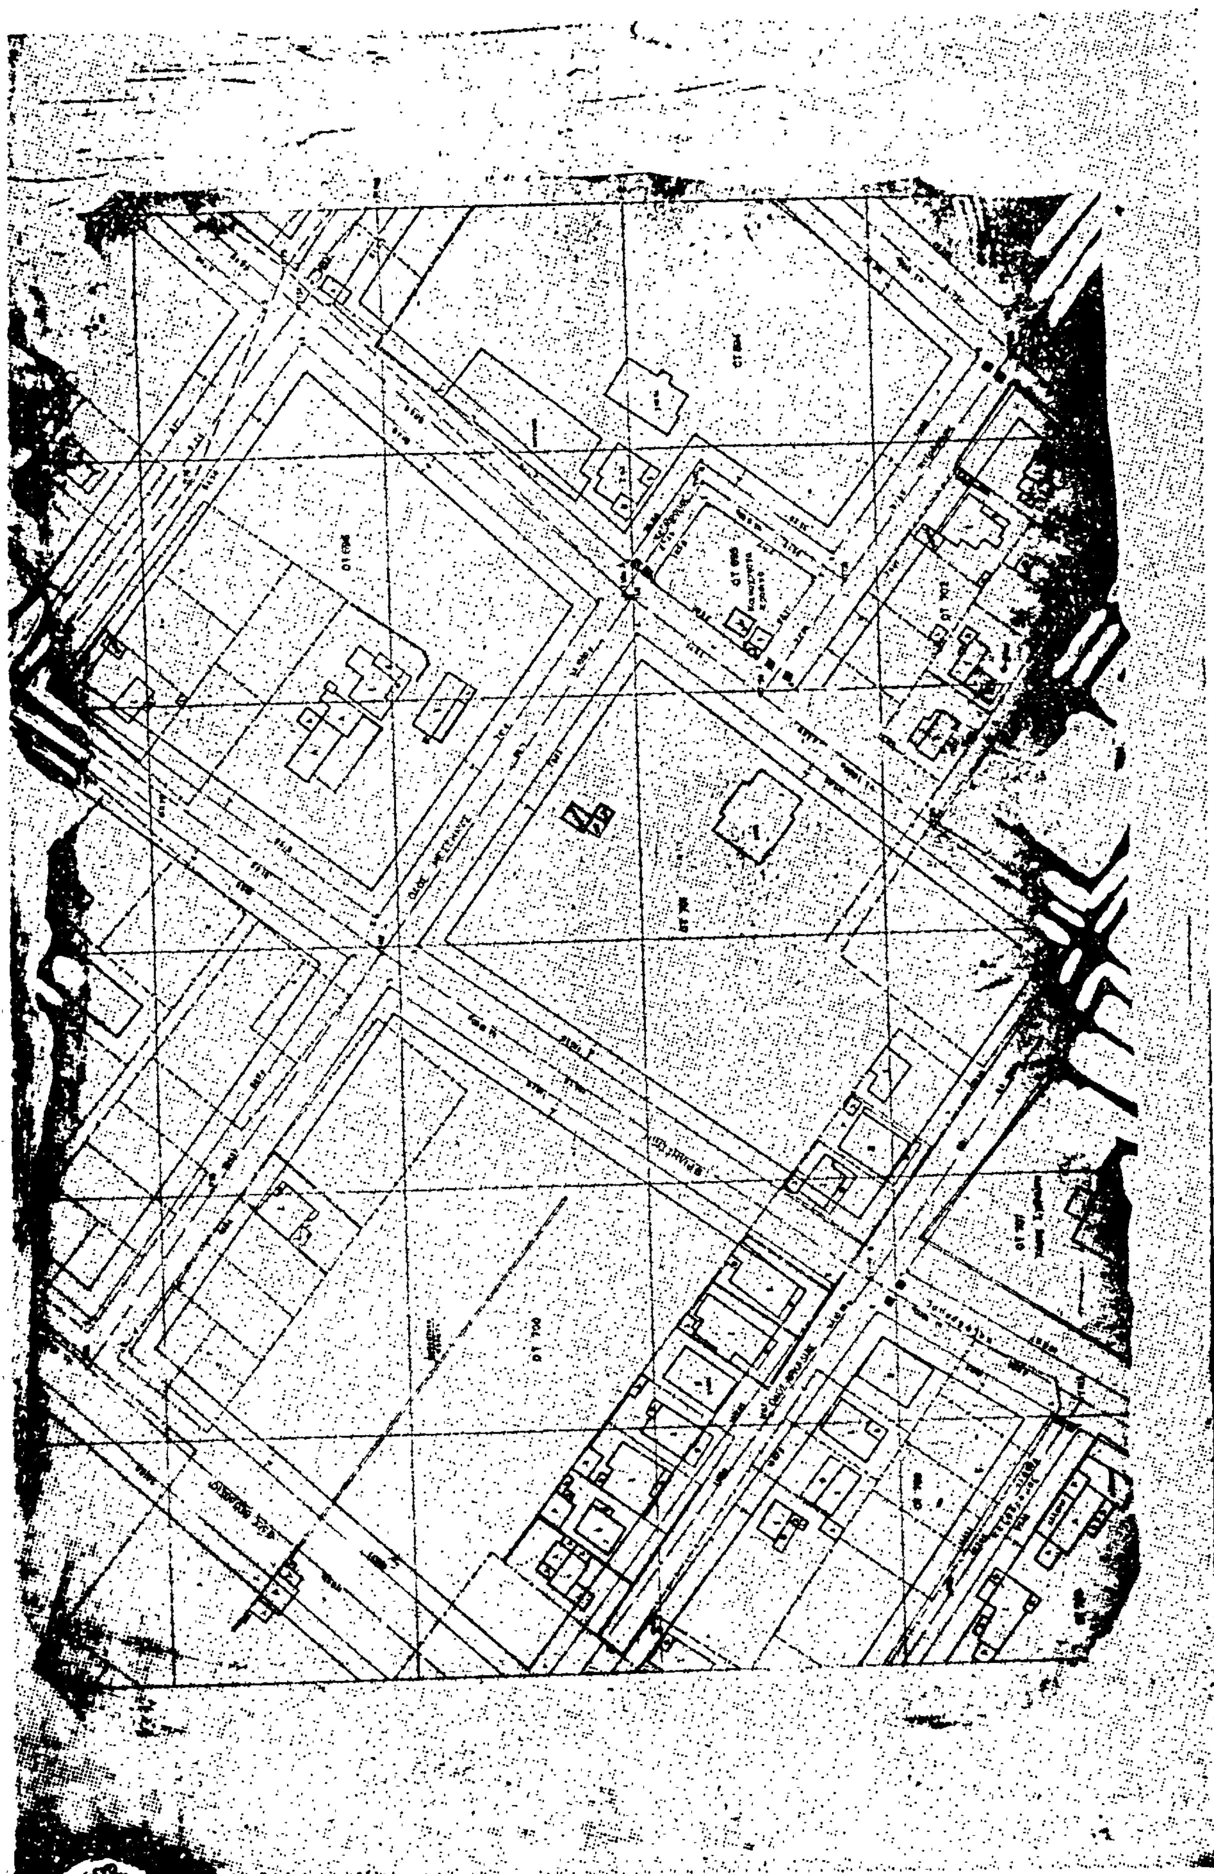


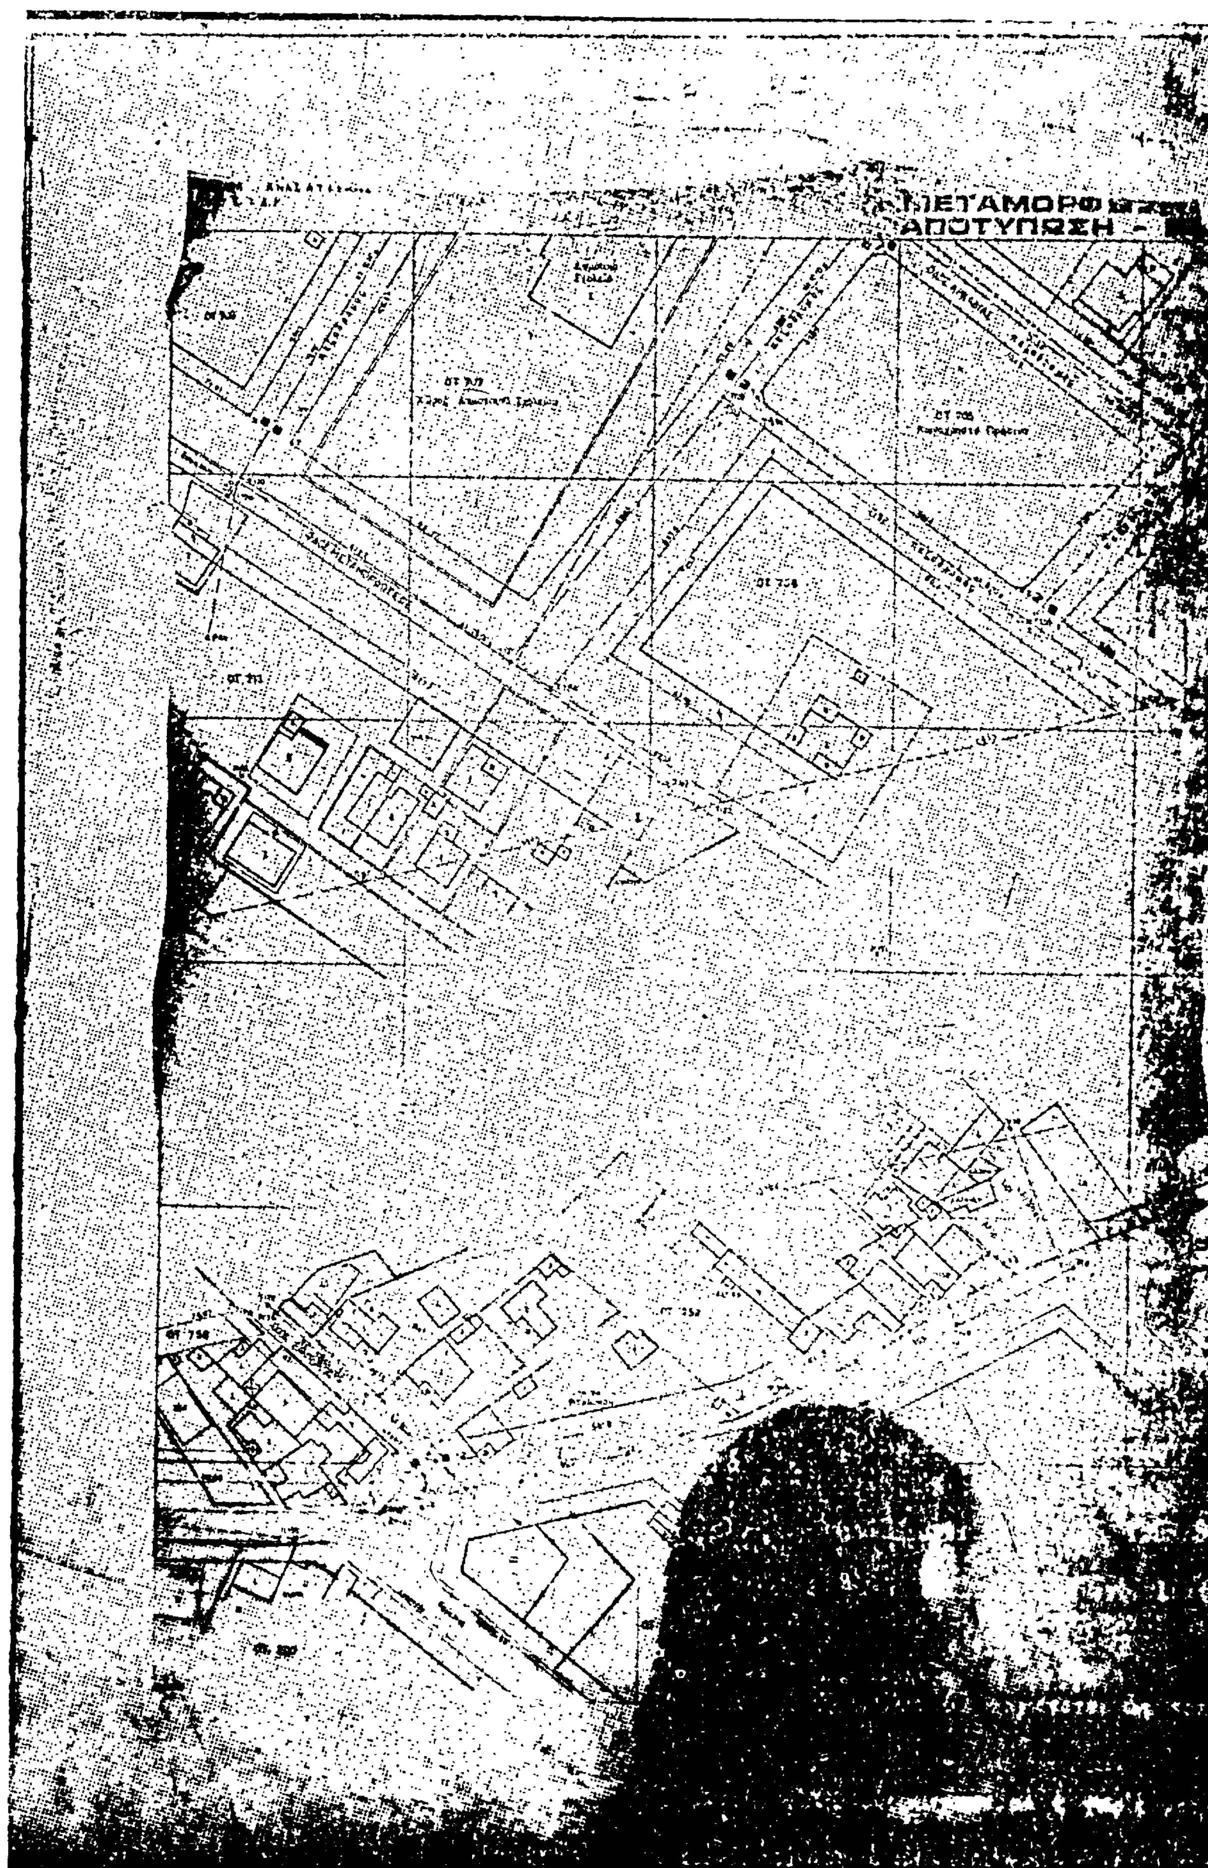

ΜΕΤΑΜΟΡΦ
ΑΠΟΤΥΠΩΣΗ

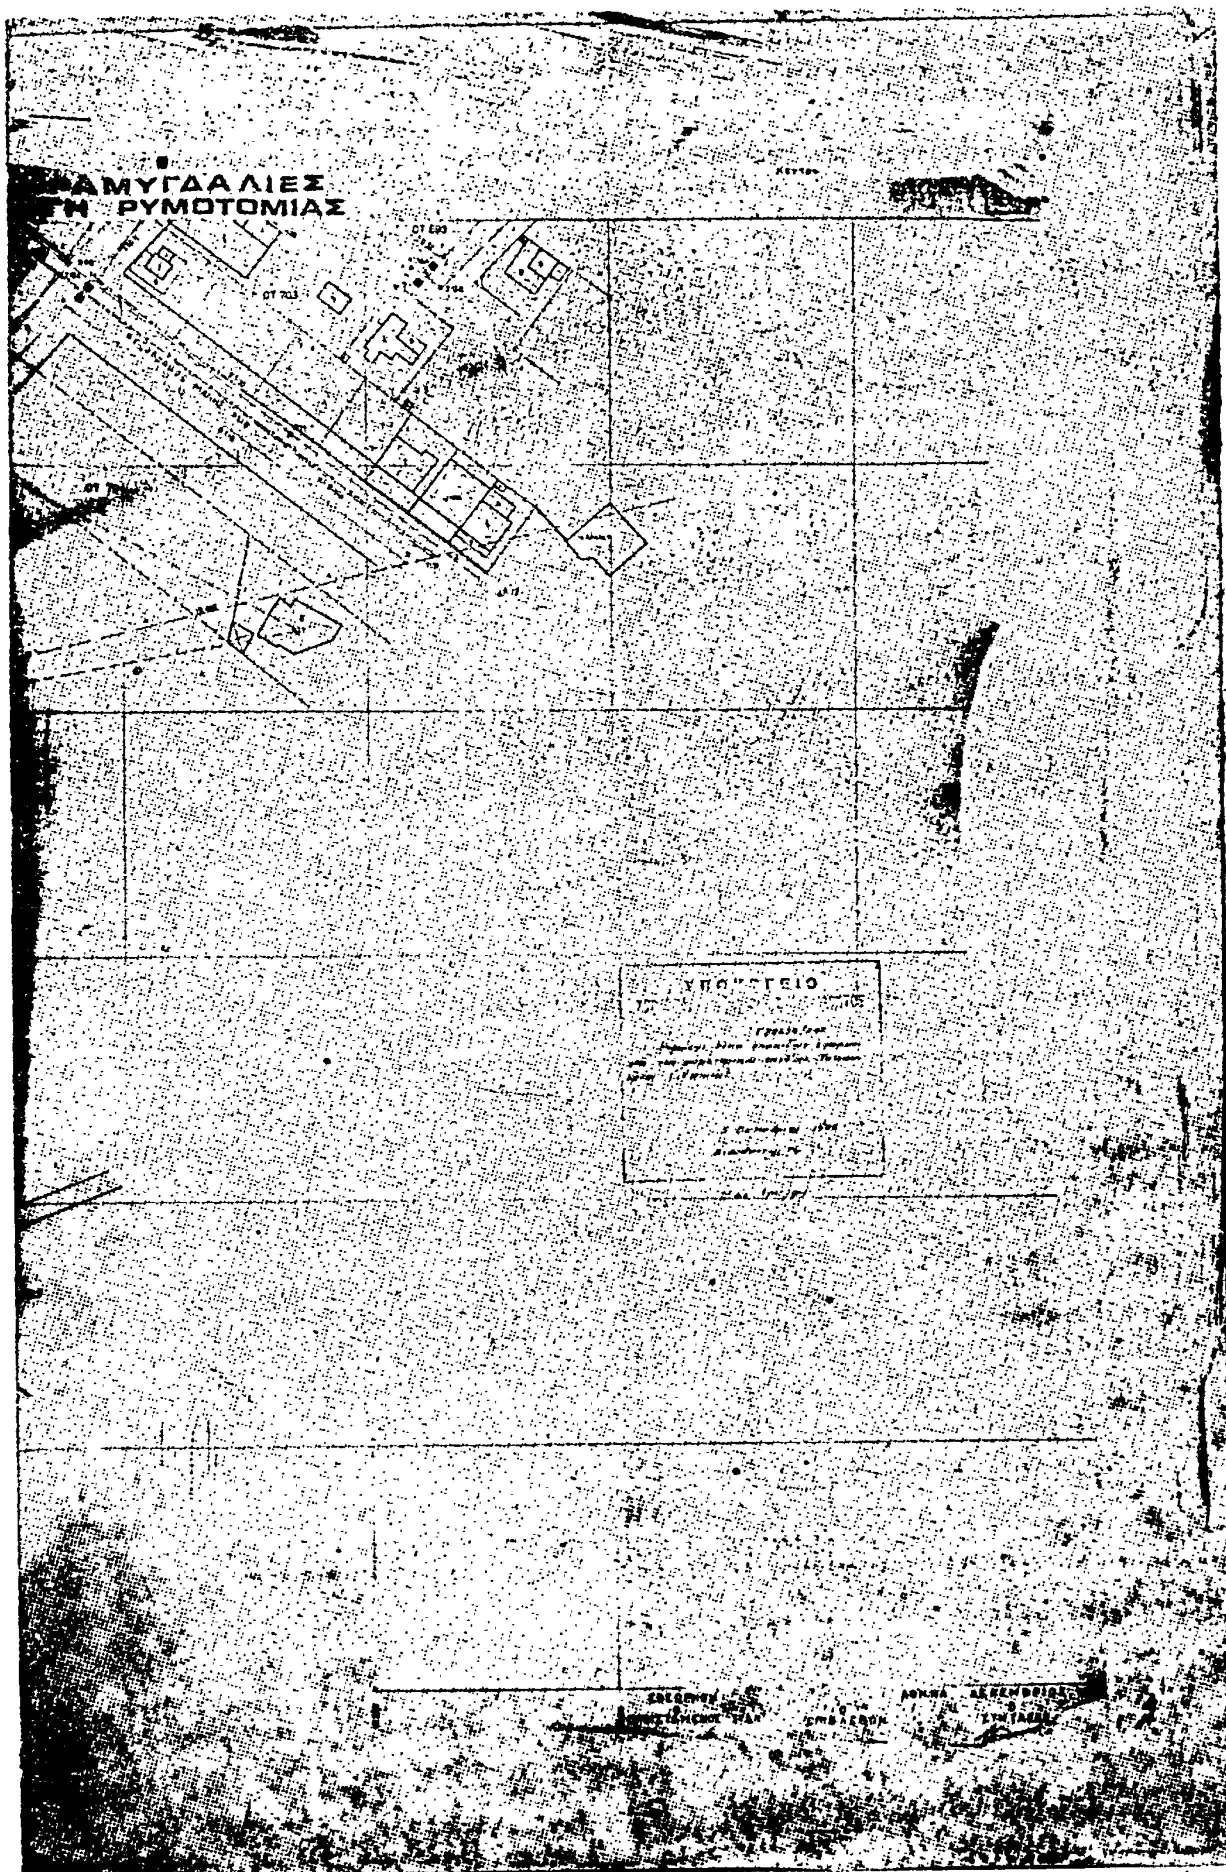
ΑΜΥΓΔΑΛΙΕΣ
ΡΥΜΟΤΟΜΙΑΣ

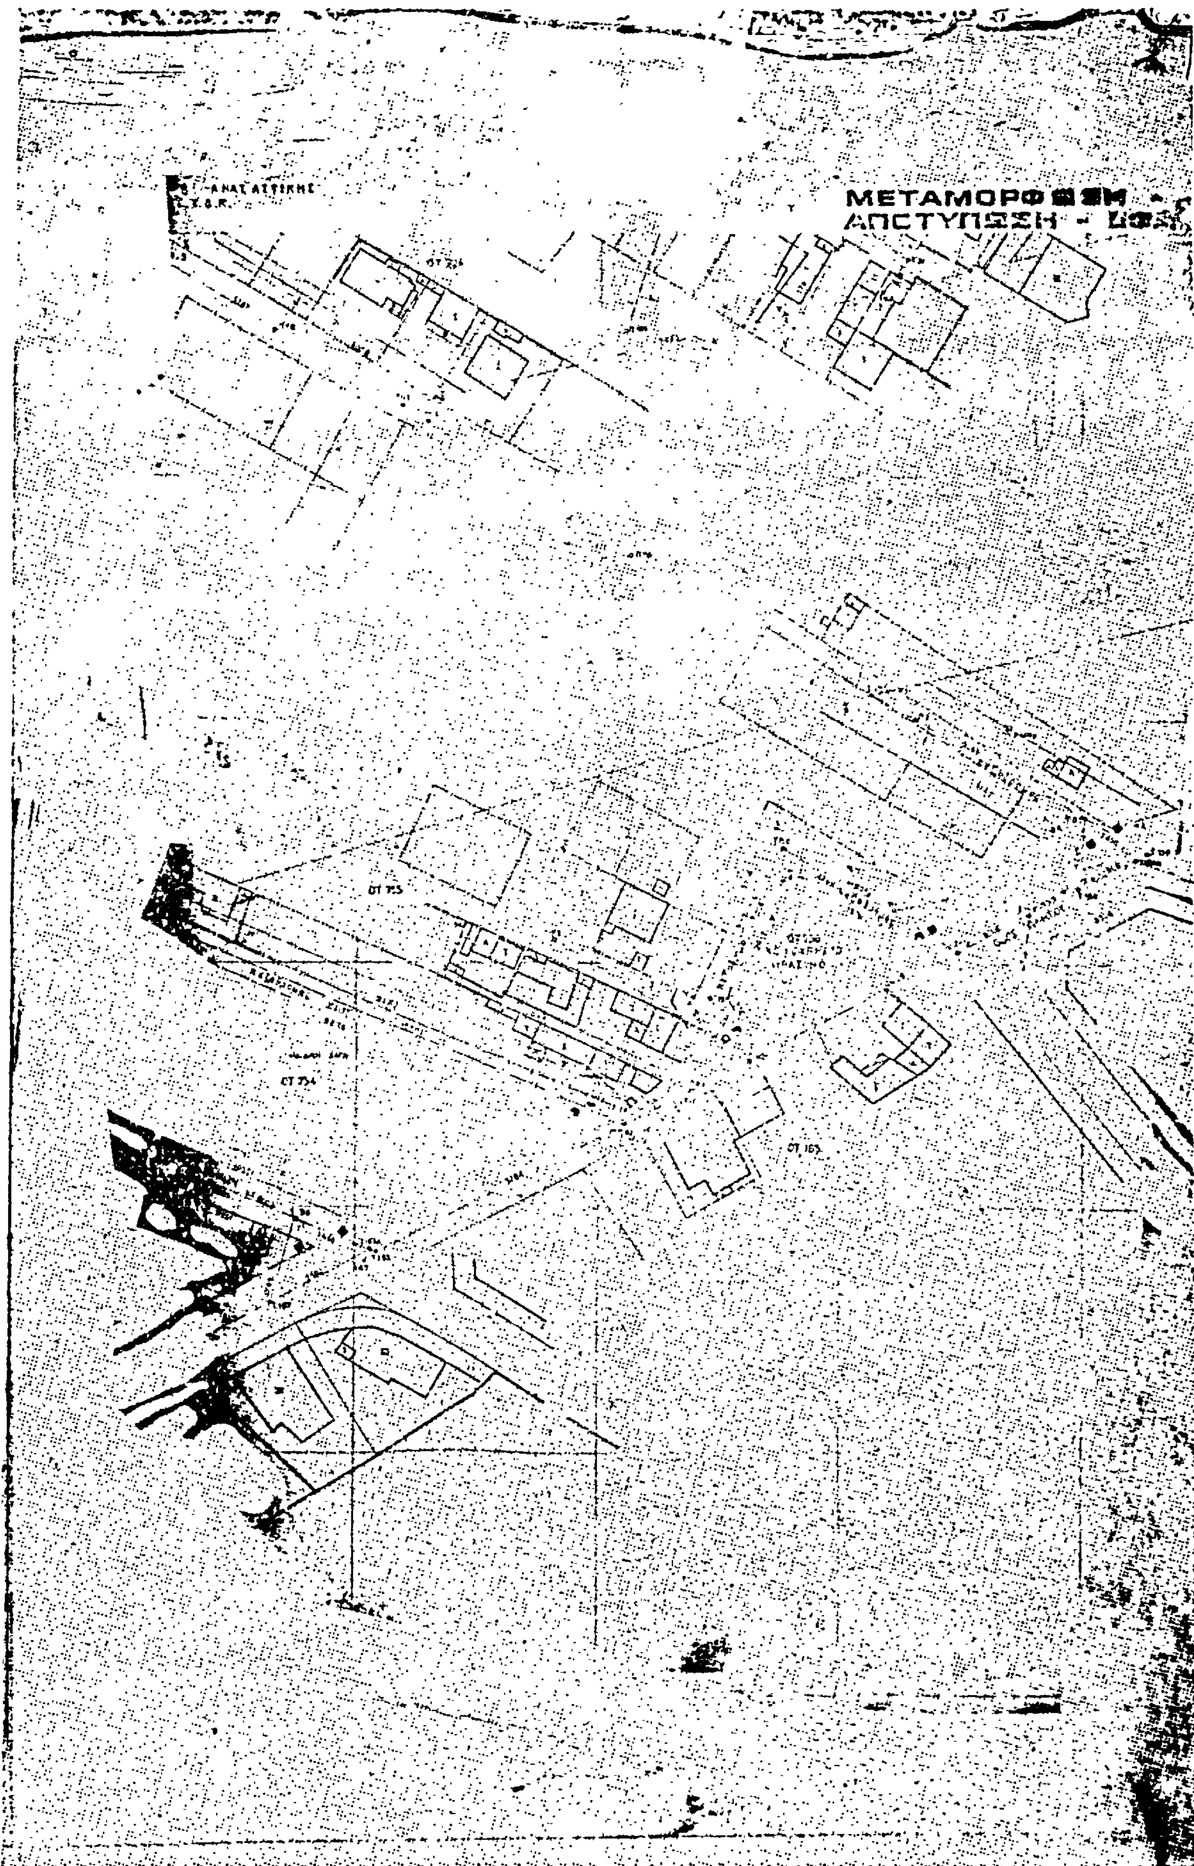

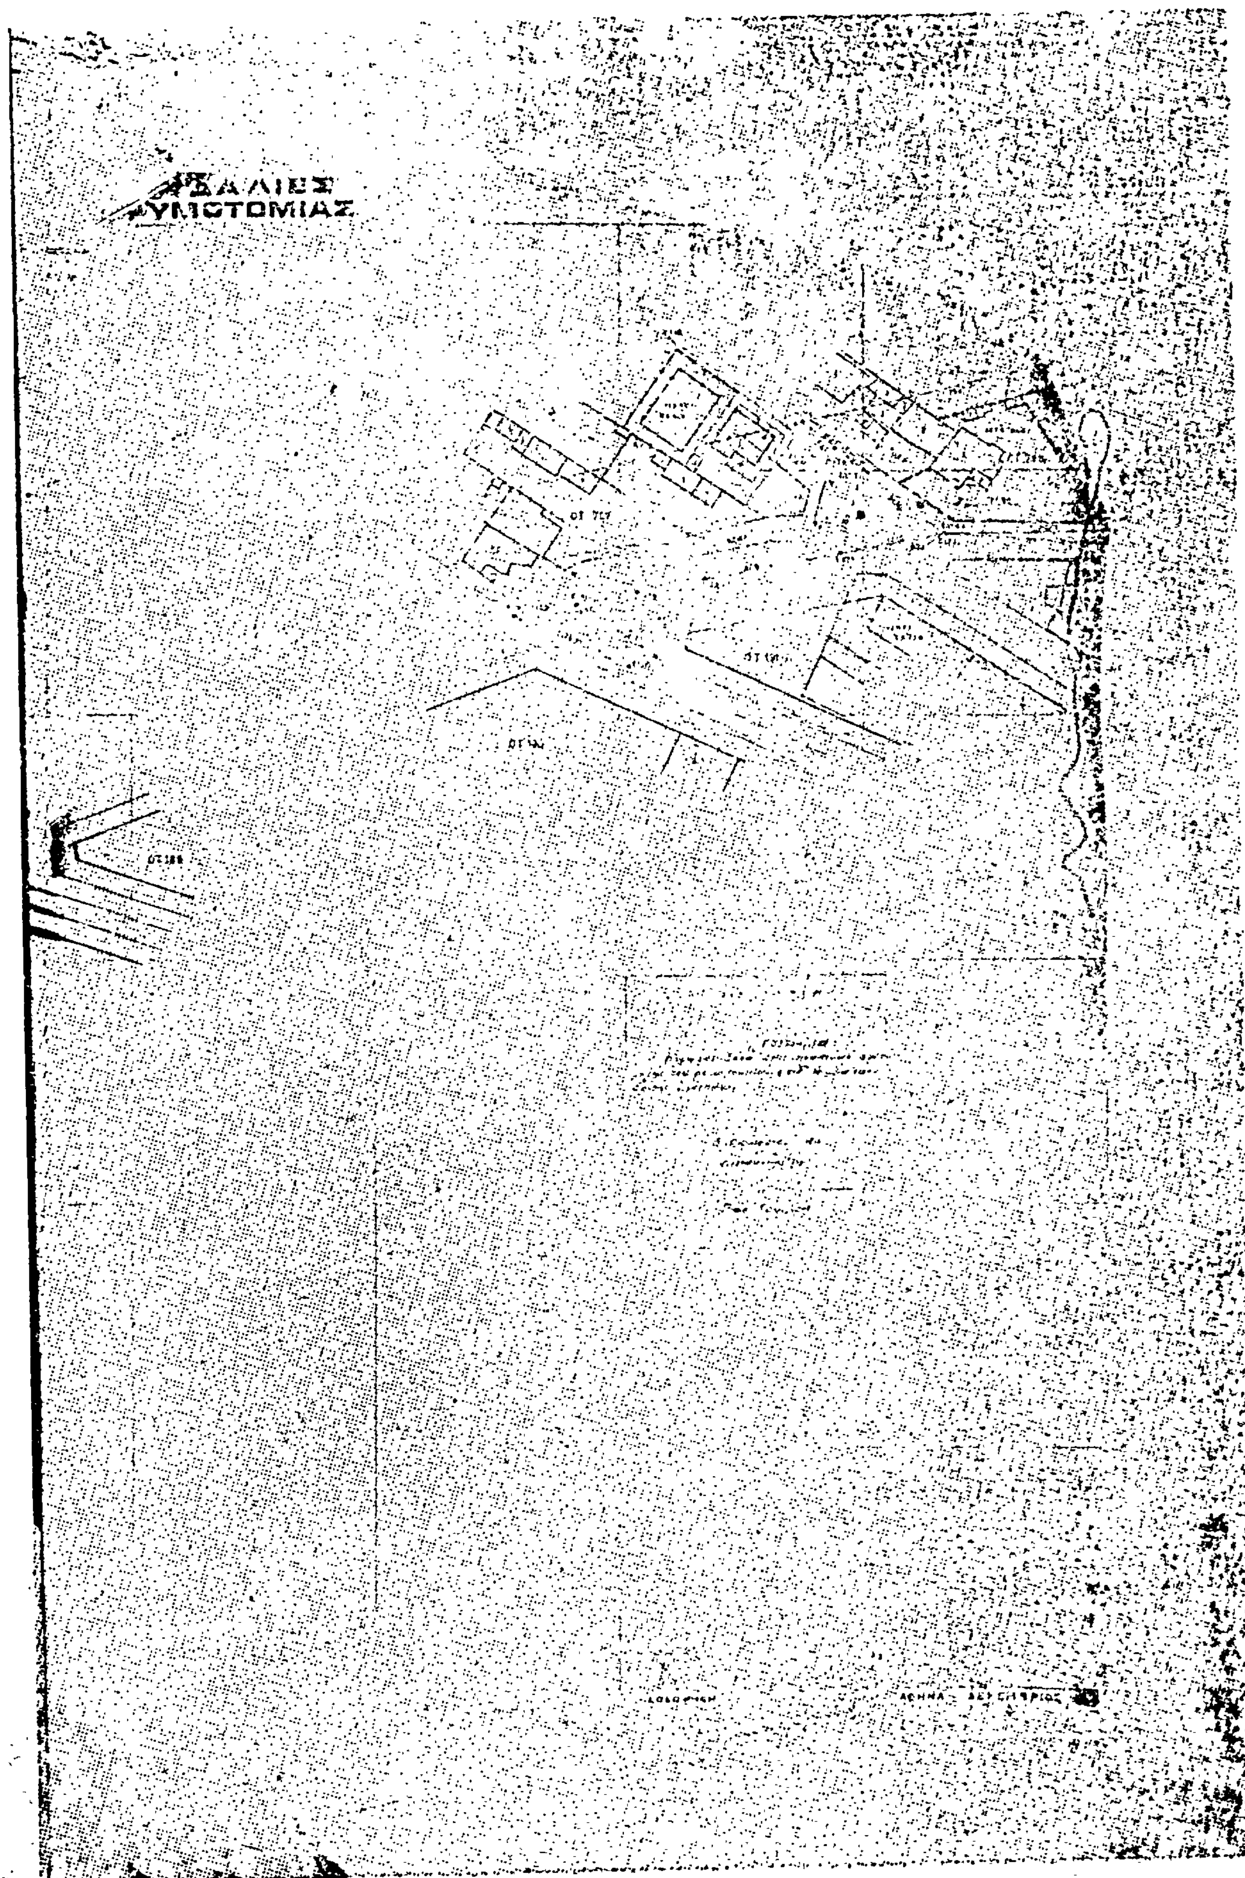
ΣΥΜΠΤΩΜΙΑΣ

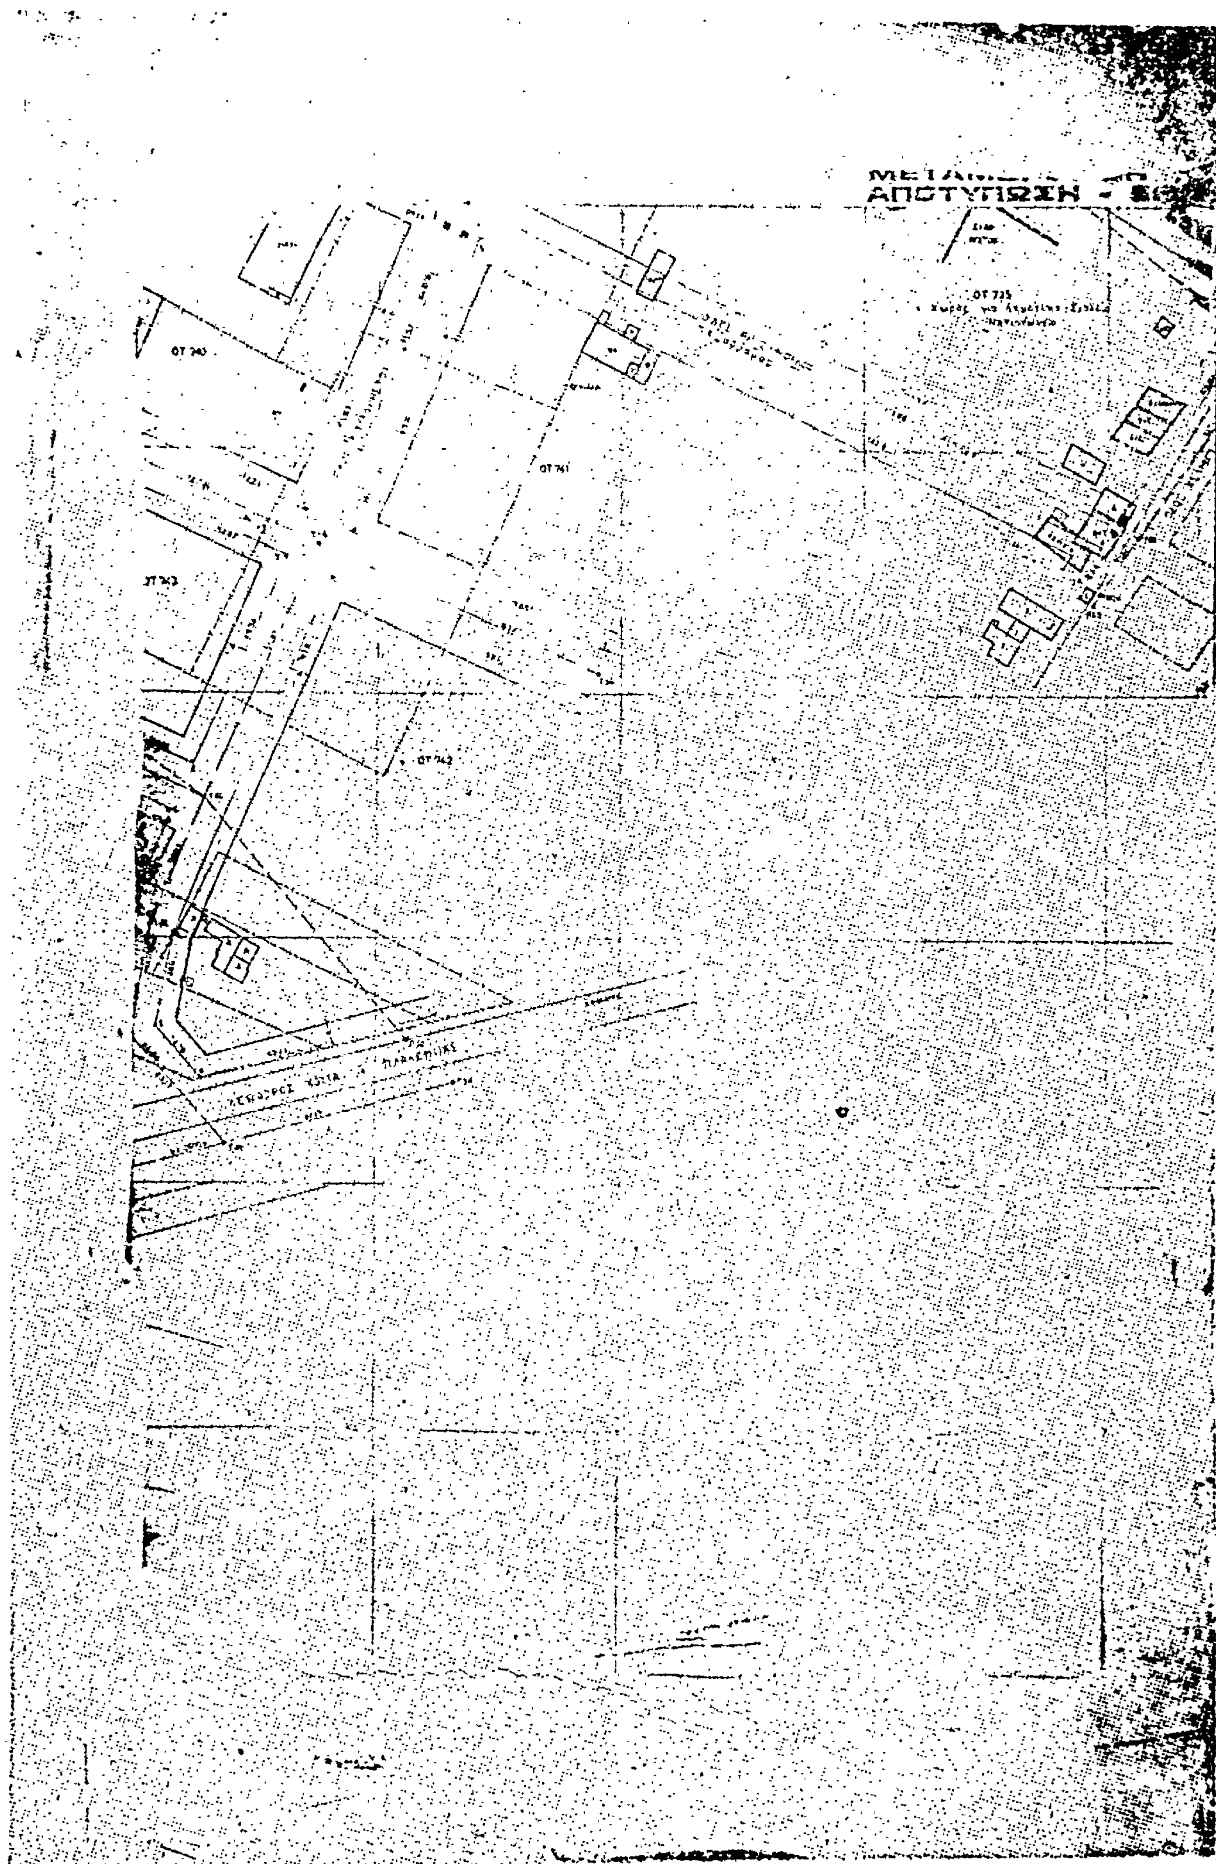
ΑΠΟΤΥΠΩΣΗ

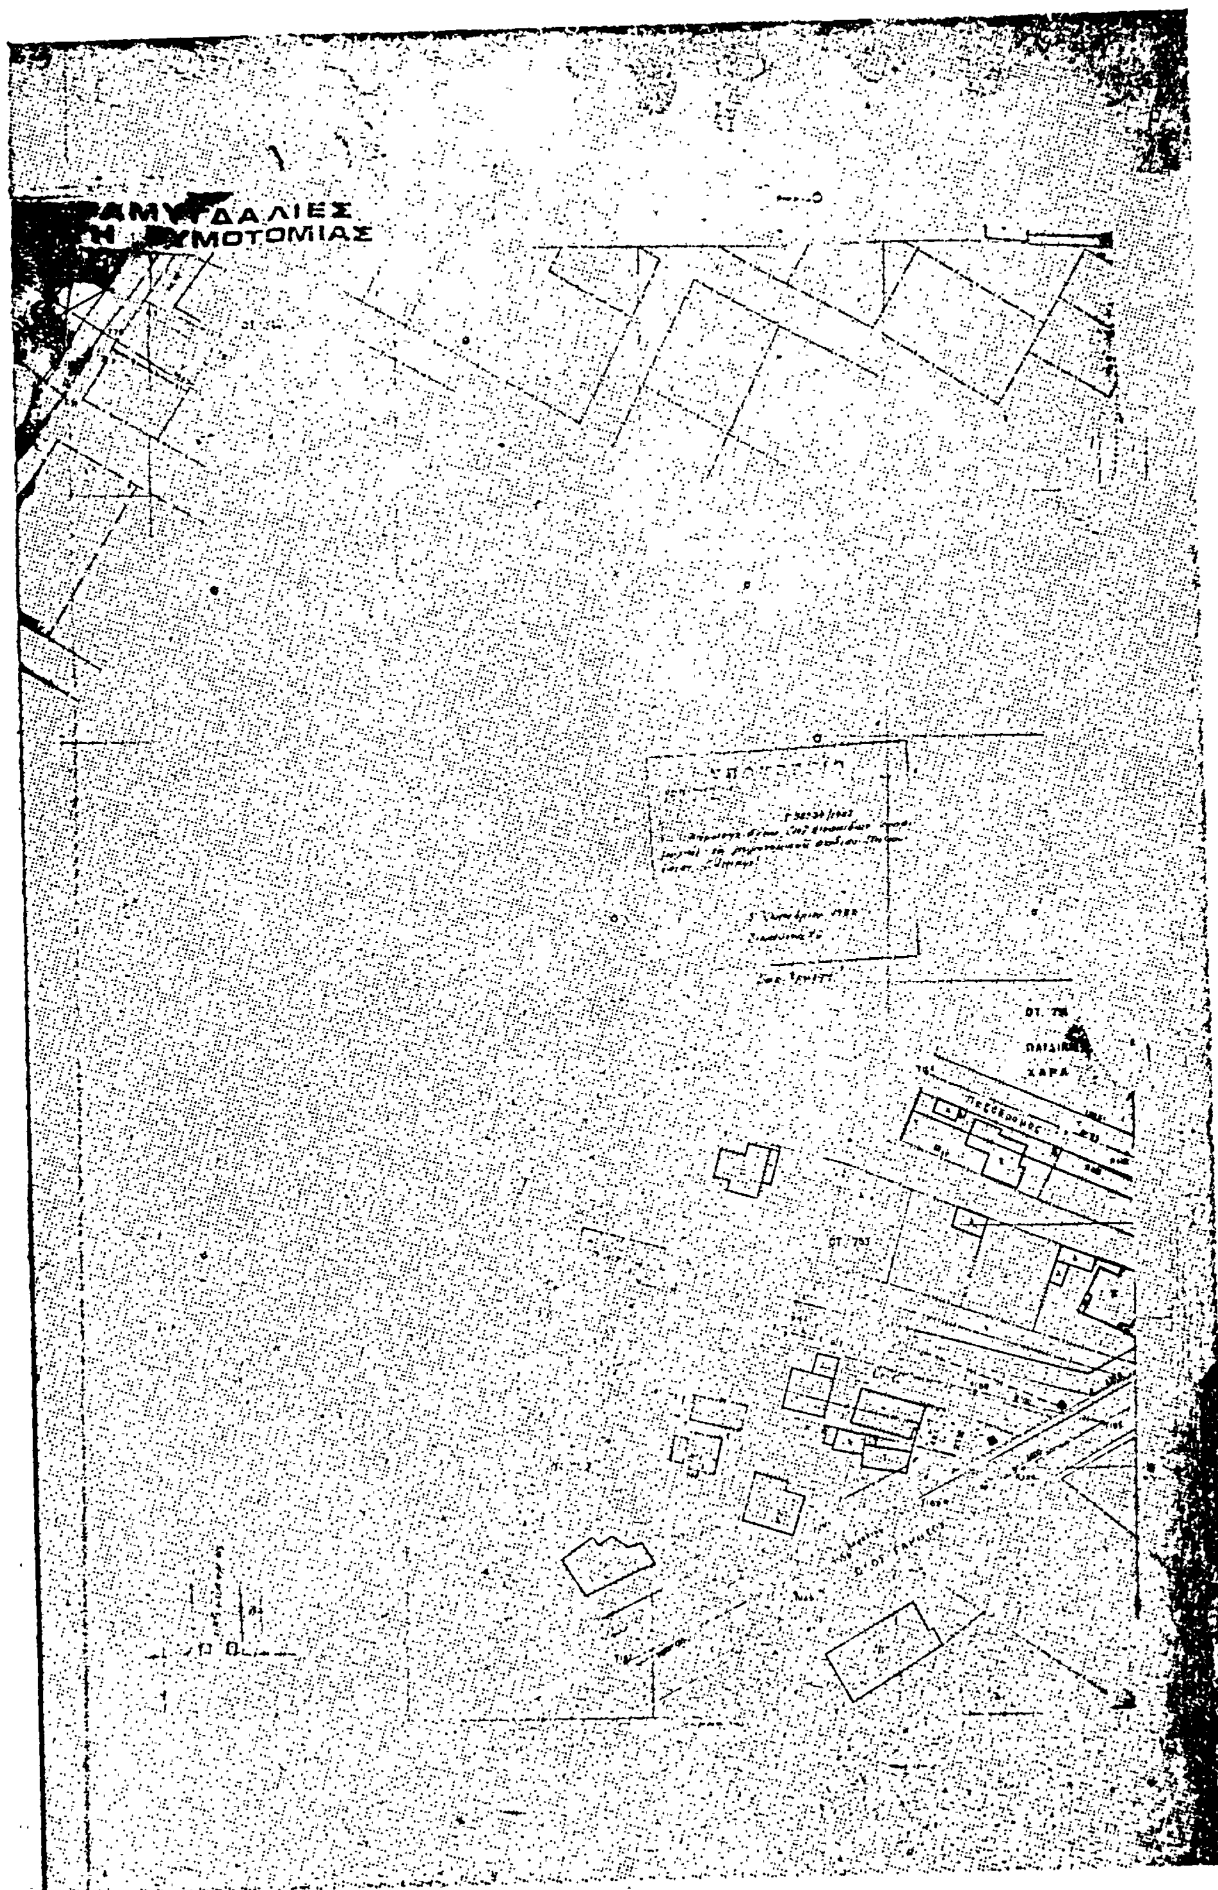
ΑΜΥΓΔΑΛΙΕΣ
ΠΑΙΔΙΚΗ
ΧΑΡΑ

ΜΕΤΑΜΟΡΦΩΣΗ
ΑΠΟΤΥΠΩΣΗ -

ΟΤ 547

ΟΤ 544

ΟΤ 543

ΟΤ 750

ΡΥΜΟΤΟΜΙΑΣ

ΕΝΤΟΣ
ΣΧΕΔΙΟΥ
ΠΕΡΙΟΧΗ

